

Městský úřad Jindřichův Hradec

odbor dopravy
Klásterská 135/II, 377 22 J. Hradec

Č.j.:DOP/30283/18/NA
V.J. Hradci 25.6.2018

tel. 384 351 273 fax. 384 351 279
e-mail: novakova@jh.cz
Vyřizuje: Ing. Novakova

OPATŘENÍ OBECNÉ POVAHY STANOVENÍ PŘECHODNÉ ÚPRAVY PROVOZU

Veřejná vyhláška

Městský úřad J. Hradec odbor dopravy jako věcně a místně příslušný obecní úřad podle § 124 odst. 6. zákona č. 361/2000 Sb., o provozu na pozemních komunikacích, v platném znění,

s t a n o v u j e

právnícké osobě

SWIETELSKY stavební s.r.o., odštěpný závod Dopravní stavby JIH, oblast Jindřichův Hradec, U Panelárny 881/III, IČ: 480 35 599


podle § 77 odst. 5 zákona č. 361/2000 Sb., o provozu na pozemních komunikacích, v platném znění, přechodnou úpravu provozu **na sil. II/135, II/128 a III/13536 a III/13535 z důvodu uzavírky mezi obcí Březina a Drunče**, po písemném vyjádření příslušného orgánu Policie ČR Č.j.: KRPC-88811-1/ČJ-2017-020306 ze dne 5.6.2018, takto:

1. Přechodná úprava provozu bude osazena podle situace odsouhlasené příslušným orgánem Policie ČR, která je součástí tohoto stanovení.
2. Dopravní značení bude provedeno v reflexní úpravě, podle vyhlášky č. 294/2015 Sb., kterou se provádí pravidla provozu na pozemních komunikacích a úprava a řízení provozu na pozemních komunikacích, a „Zásad pro dopravní značení na pozemních komunikacích“ TP 66.
3. Stanovení přechodné úpravy provozu je podkladem pro vydání rozhodnutí k zvláštnímu užívání místní komunikace, kterou vydá Obec Rodvínov.
4. Dopravní značení bude na komunikaci osazeno **od 3.7.2018 do 5.8.2018**.

P o u ě n í :

Podle § 77 odst. 5 zákona č. 361/2000 Sb., o provozu na pozemních komunikacích, v platném znění, opatření obecné povahy nabývá účinnosti pátým dnem po vyvěšení.

MĚSTSKÝ ÚŘAD
Jindřichův Hradec
PSČ 377 22
8-5


vedoucí odboru dopravy
Městského úřadu J. Hradec
Ing. Zbyněk Heřman

Vyvěšeno dne

Sejmuto dne

Obec Drunče žádáme o vyvěšení tohoto opatření po dobu 15 dnů na úřední desce obce a následnému zaslání zpět Městskému úřadu Jindřichův Hradec odboru dopravy.

Obdrží:

SWIETELSKY stavební s.r.o., odštěpný závod Dopravní stavby JIH, oblast Jindřichův Hradec, U Panelárny 881/III, IČ: 480 35 599


KŘPJČK, Územní odb. J. Hradec, DI, Nádražní 567/II, 377 46 J. Hradec

Správa a údržba silnic Jihočeského kraje, závod J. Hradec

Obec Drunče, Drunče 41, 378 21 Kardašova Řečice

Oprava silnice II/135 Březina - Druče - hr. kraje

SITUACE DIO - SCHÉMA - uzavírka

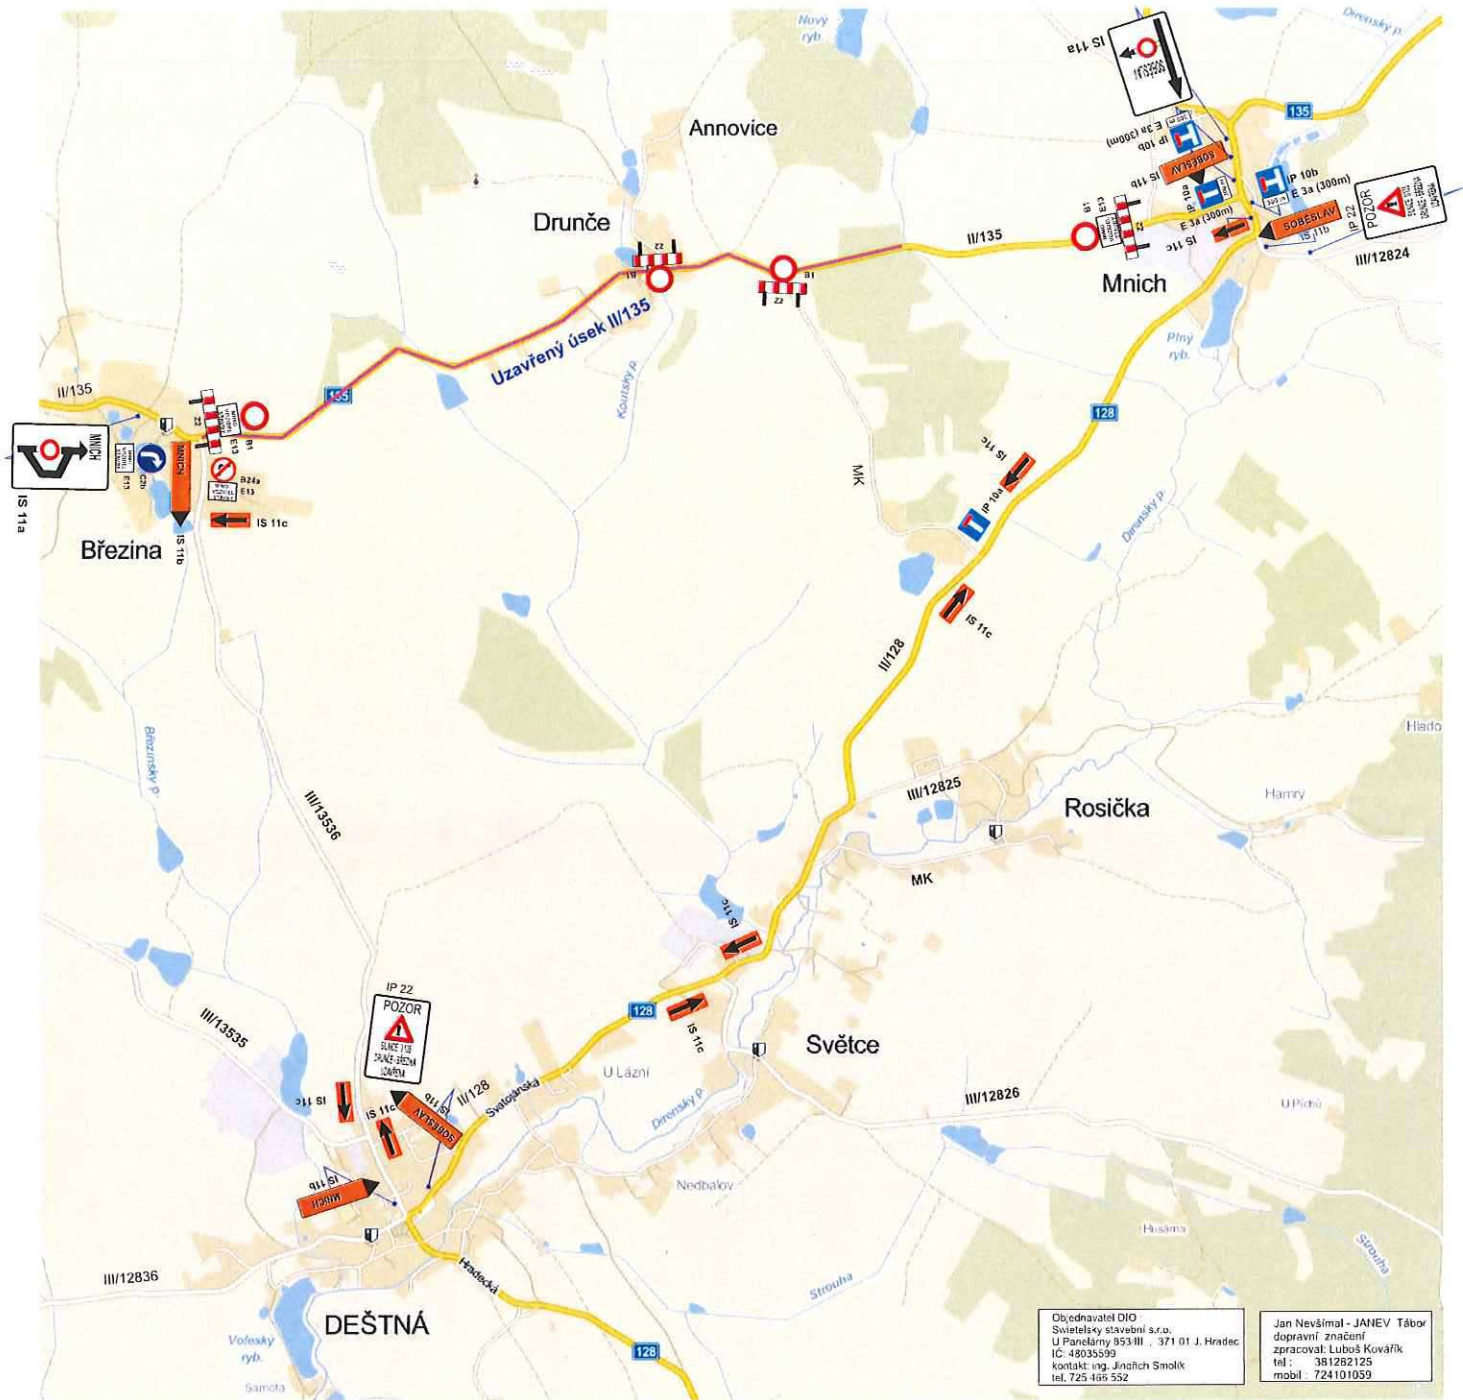

Objednatel DIO Světelský stavební s.r.o. U Panelárny 853/III, 371 01 J. Hradec IČ: 48035599 Kontakt: ing. Jindřich Smolík tel. 725 466 552	Jan Nevšímal - JANEV Tábor dopravní značení zpracovatel: Ludek Kovářik tel.: 381282125 mobil: 724101059
---	---

Akce : Modernizace silnice II/135 v úseku Březina - Druče - hr. kraje v délce 2841 m.
 V této části dojde k odřezování stávající živice a pokládce nové obrusné vrstvy.
 Objezdná trasa při uzavření silnice II/135 bude v úseku: Březina II/135, III/13536 Deštná, křiž. Deštná III/13536 a II/128, Světece II/128, Mnich křiž. II/128 a II/135.
 Objezdná trasa platí pro oba směry objezdu.

Součástí stanovění
Městského úřadu Jindřichův Hradec
Odbor dopravy

Č.j.: DOP/30283/18/NA
 Ze dne 25.6.2018
 Podpis [Signature]
 8-2

Správa a údržba silnic Jihočeského kraje, p.o.
závod JINDŘICHŮV HRADEC
Jerošovská 1126/2, 377 01 J. Hradec
IČO: 709 71 641, DIČ: 077-70971641

4.6.2018

POLICIE ČESKÉ REPUBLIKY
KRAJSKÉ ŘEDITELSTVÍ POLICIE
JIHOČESKÉHO KRAJE
ÚSTŘEDNÍ ODBOR JINDŘICHŮV HRADEC
DEŠTNÁ
377 48 JINDŘICHŮV HRADEC

Soublasimc.



- 8 - 06 - 2017

05-06-2018