

DRUNČE

KOORDINAČNÍ VÝKRES



- ### ZÁKLADNÍ ČLENĚNÍ ÚZEMÍ
- HRANICE ŘEŠENÉHO ÚZEMÍ
 - HRANICE ZASTAVĚNÉHO ÚZEMÍ K 1.1.2019
 - HRANICE ZASTAVITELNÝCH PLOCH
 - HRANICE PLOCH PŘESTAVBY

TECHNICKÁ INFRASTRUKTURA - STAV

- TI-TS TRAFOSTANICE
- TI-VN VEDENÍ VYSOKÉHO NAPĚTÍ
- TI-VZ VODNÍ ZDROJ
- TI-VD VODOJEM
- TI-V HLAVNÍ VODOVODNÍ ŘÁD
- TI-S SDĚLOVACÍ SÍŤ
- TI-RR RADIORELEOVÁ TRASA

TECHNICKÁ INFRASTRUKTURA - NÁVRH

- TI ČISTÍRNA ODPADNÍCH VOD
- TI-K KORIDOR PRO NÁVRH HLAVNÍHO KANALIZAČNÍHO ŘÁDU
- TI-TS TRAFOSTANICE
- TI-VN VEDENÍ VYSOKÉHO NAPĚTÍ (VČETNĚ OP)

OCHRANNÉ REŽIMY

- OCHRANNÉ PÁSMO VEDENÍ VN
- OCHRANNÉ PÁSMO VODNÍCH ZDROJŮ
- HRANICE NEGATIVNÍHO VLIVU AREÁLŮ
- OCHRANNÉ PÁSMO KOMUNIKACÍ
- LETECKÝ KORIDOR (LK TSA 27)
- HRANICE 50M OD OKRAJE LESA
- ÚZEMÍ EKOLOGICKÝCH RIZIK

OCHRANA PŘÍRODY A KRAJINY


- MIGRAČNĚ VÝZNAMNÁ ÚZEMÍ
- RAŠELINNÉ MOKŘADY - HODNOTA H6
- PLOCHA REKULTIVACE
- USES
- LOKÁLNÍ BIOCENTRUM
- LOKÁLNÍ BIODORIDOR
- INTERAKČNÍ PRVEK

PLOCHY S ROZDÍLNÝM ZPŮSOBEM VYUŽITÍ

- PLOCHY SMÍŠENÉ OBYTNÉ VENKOVSKÉ**
 - SOV PLOCHY SMÍŠENÉ OBYTNÉ
- PLOCHY OBČANSKÉHO VYBAVENÍ**
 - OV OBČANSKÉ VYBAVENÍ - VEŘEJNÁ INFRASTRUKTURA
- PLOCHY VEŘEJNÝCH PROSTRANSTVÍ**
 - PV VEŘEJNÁ PROSTRANSTVÍ
- PLOCHY DOPRAVNÍ INFRASTRUKTURY**
 - DS DOPRAVNÍ INFRASTRUKTURA - SILNIČNÍ
 - DX DOPRAVNÍ INFRASTRUKTURA - CESTY POLNÍ A LESNÍ
- PLOCHY TECHNICKÉ INFRASTRUKTURY**
 - TI TECHNICKÁ INFRASTRUKTURA - INŽENÝRSKÉ SÍTĚ A ZAŘÍZENÍ
- PLOCHY VÝROBY A SKLADOVÁNÍ**
 - V VÝROBA A SKLADOVÁNÍ
- PLOCHY SYSTÉMU SÍDELNÍ ZELEŇ**
 - ZO ZELEŇ OCHRANNÁ
 - ZZ ZAHRADY
- PLOCHY VODNÍ A VODOHOSPODÁŘSKÉ**
 - VV PLOCHY VODNÍ A VODOHOSPODÁŘSKÉ
- PLOCHY ZEMEDĚLSKÉ**
 - NZ PLOCHY ZEMEDĚLSKÉ
- PLOCHY LESNÍ**
 - NL PLOCHY LESNÍ
- PLOCHY PŘÍRODNÍ**
 - NP PLOCHY ZELEŇ PŘÍRODNÍHO CHARAKTERU

OCHRANA PAMÁTEK, ARCHITEKTONICKÝCH A URBANISTICKÝCH HODNOT

- ARCHITEKTONICKÁ HODNOTA - BOŽÍ MUKA (H2)
- VÝZNAMNÝ VYHLÍDKOVÝ BOD (H5)
- ARCHEOLOGICKÉ NALEZIŠTĚ (H4)
- POZN. URBANISTICKÁ HODNOTA - CELÉ ZASTAVĚNÉ ÚZEMÍ OBCE

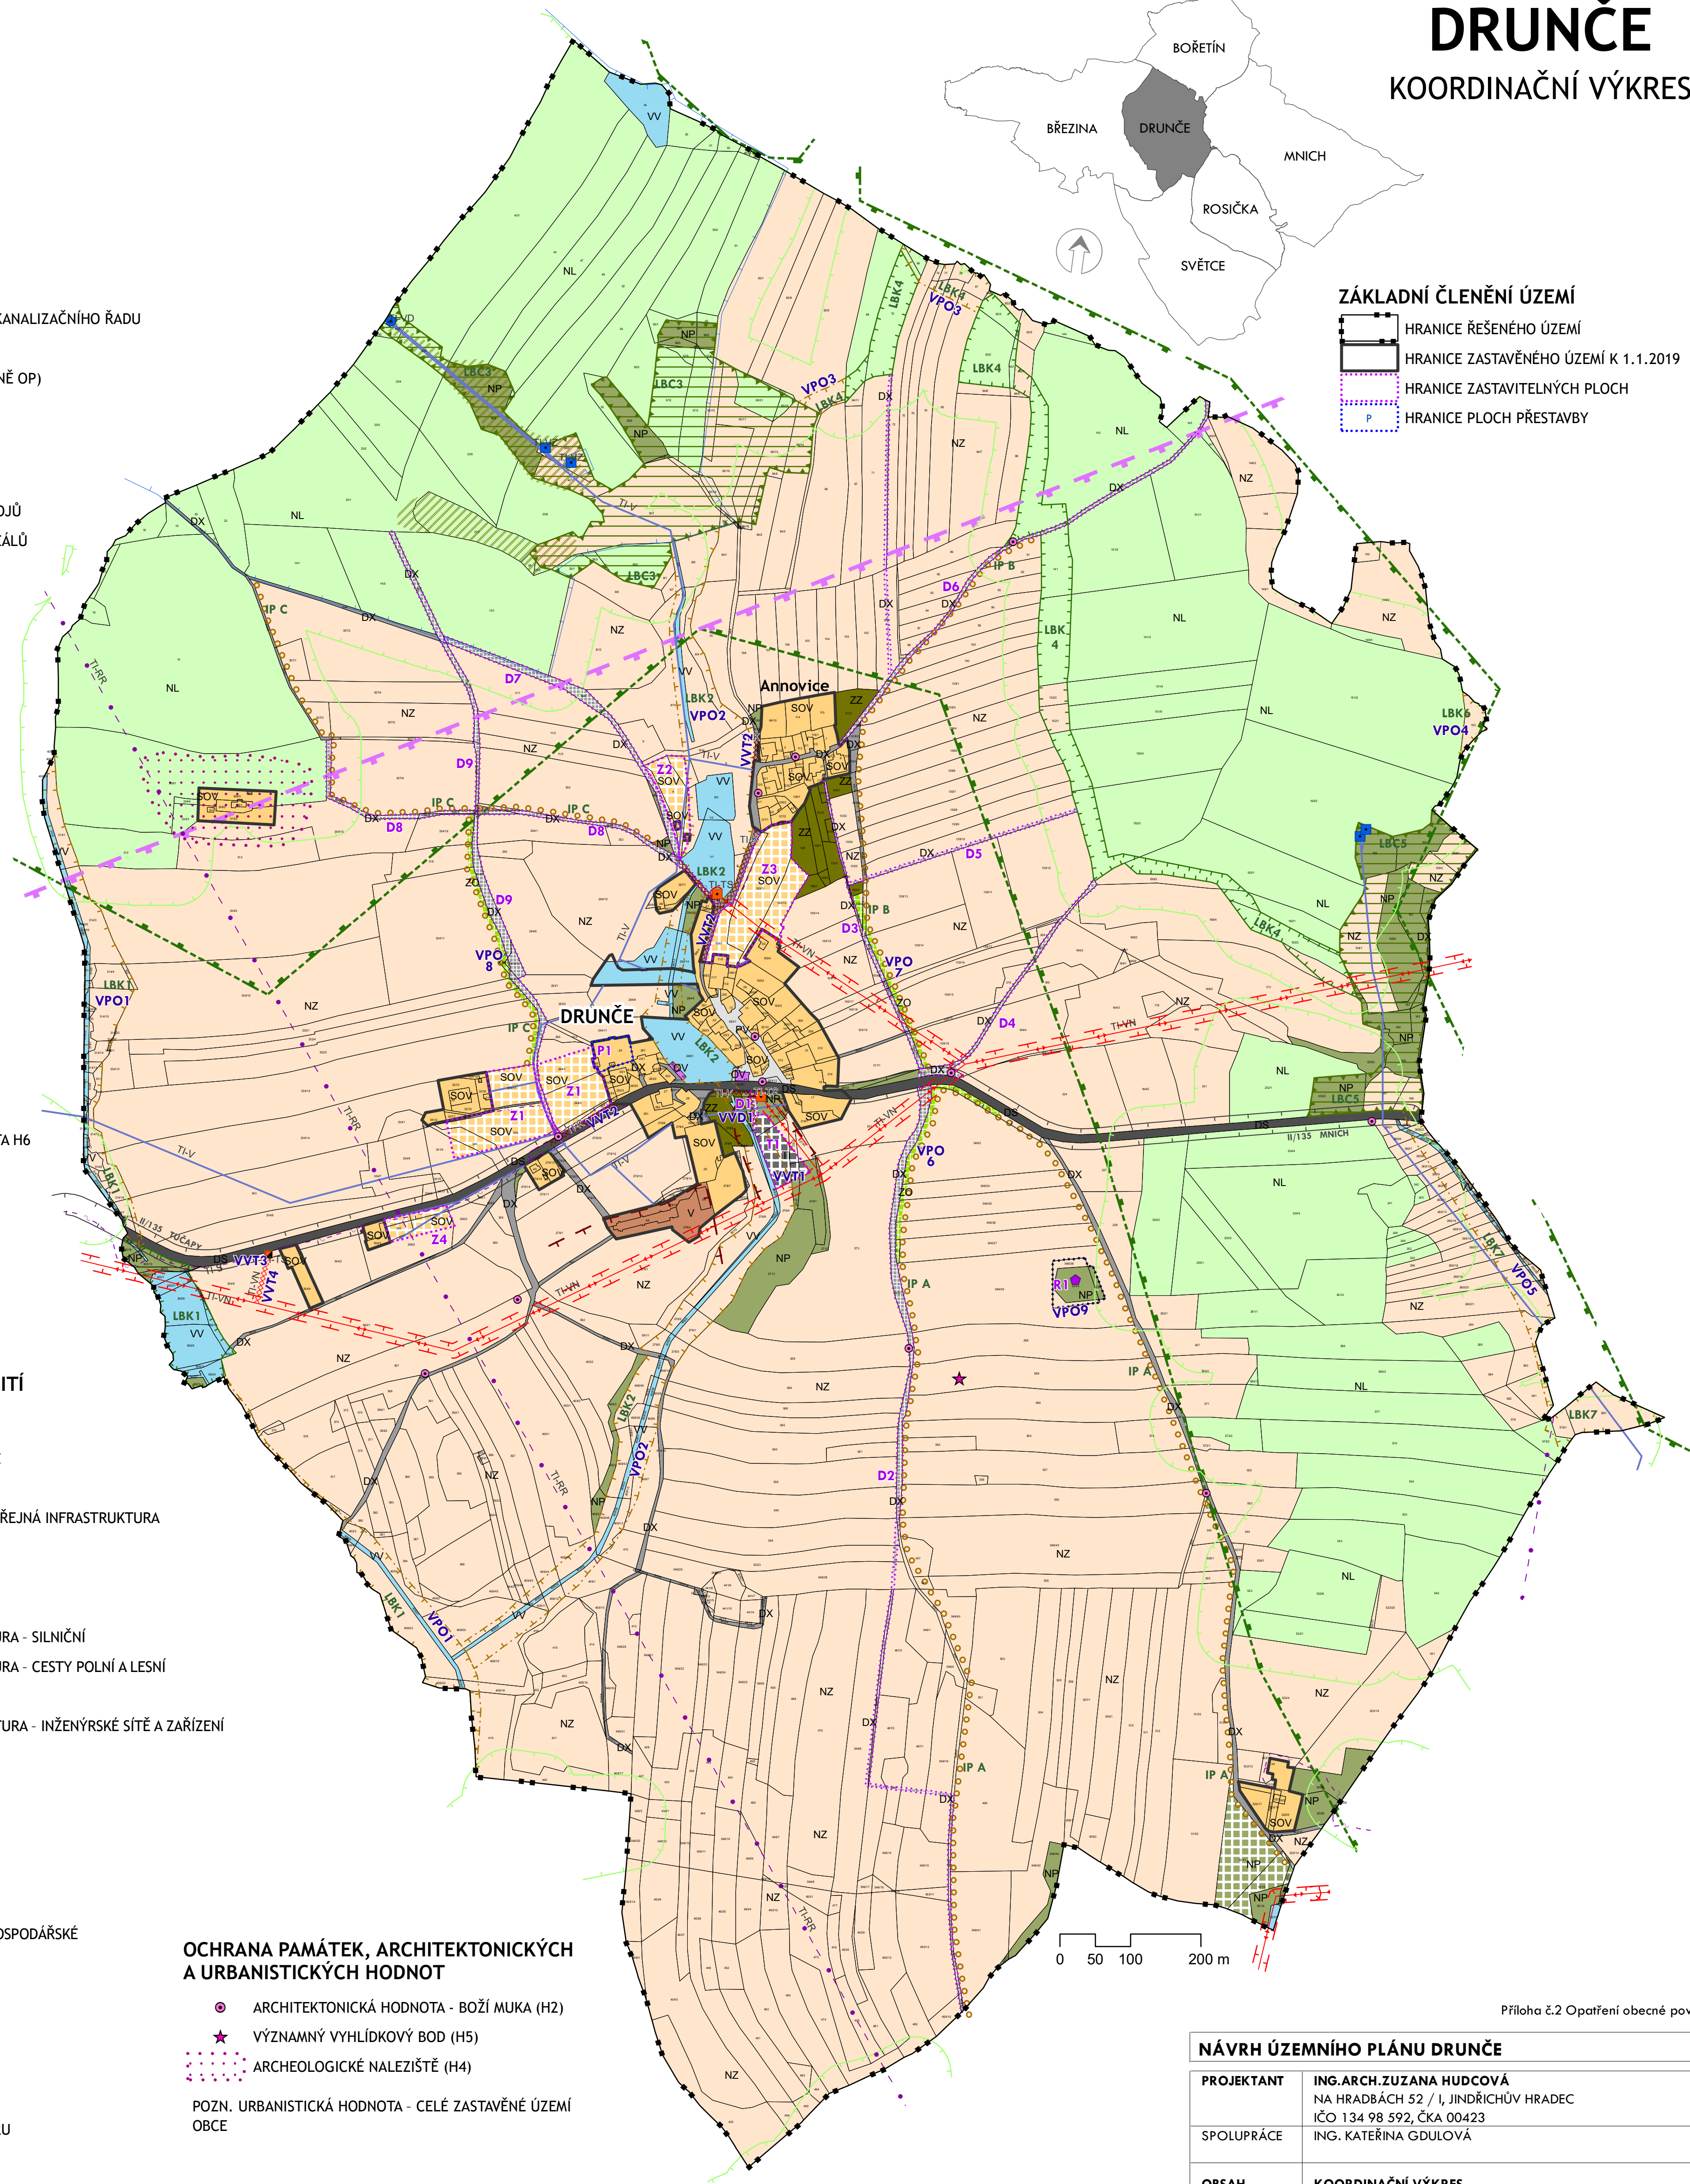

Příloha č.2 Opatření obecné povahy

NÁVRH ÚZEMNÍHO PLÁNU DRUNČE				
PROJEKTANT	ING.ARCH.ZUZANA HUDCOVÁ NA HRADBÁCH 52 / I, JINDŘICHŮV HRADEC IČO 134 98 592, ČKA 00423			
SPOLUPRÁCE	ING. KATEŘINA GDULOVÁ			
OBSAH	KOORDINAČNÍ VÝKRES			
MĚŘÍTKO	1 : 5 000	DATUM	05 / 2019	Č.VÝKRESU ODI